


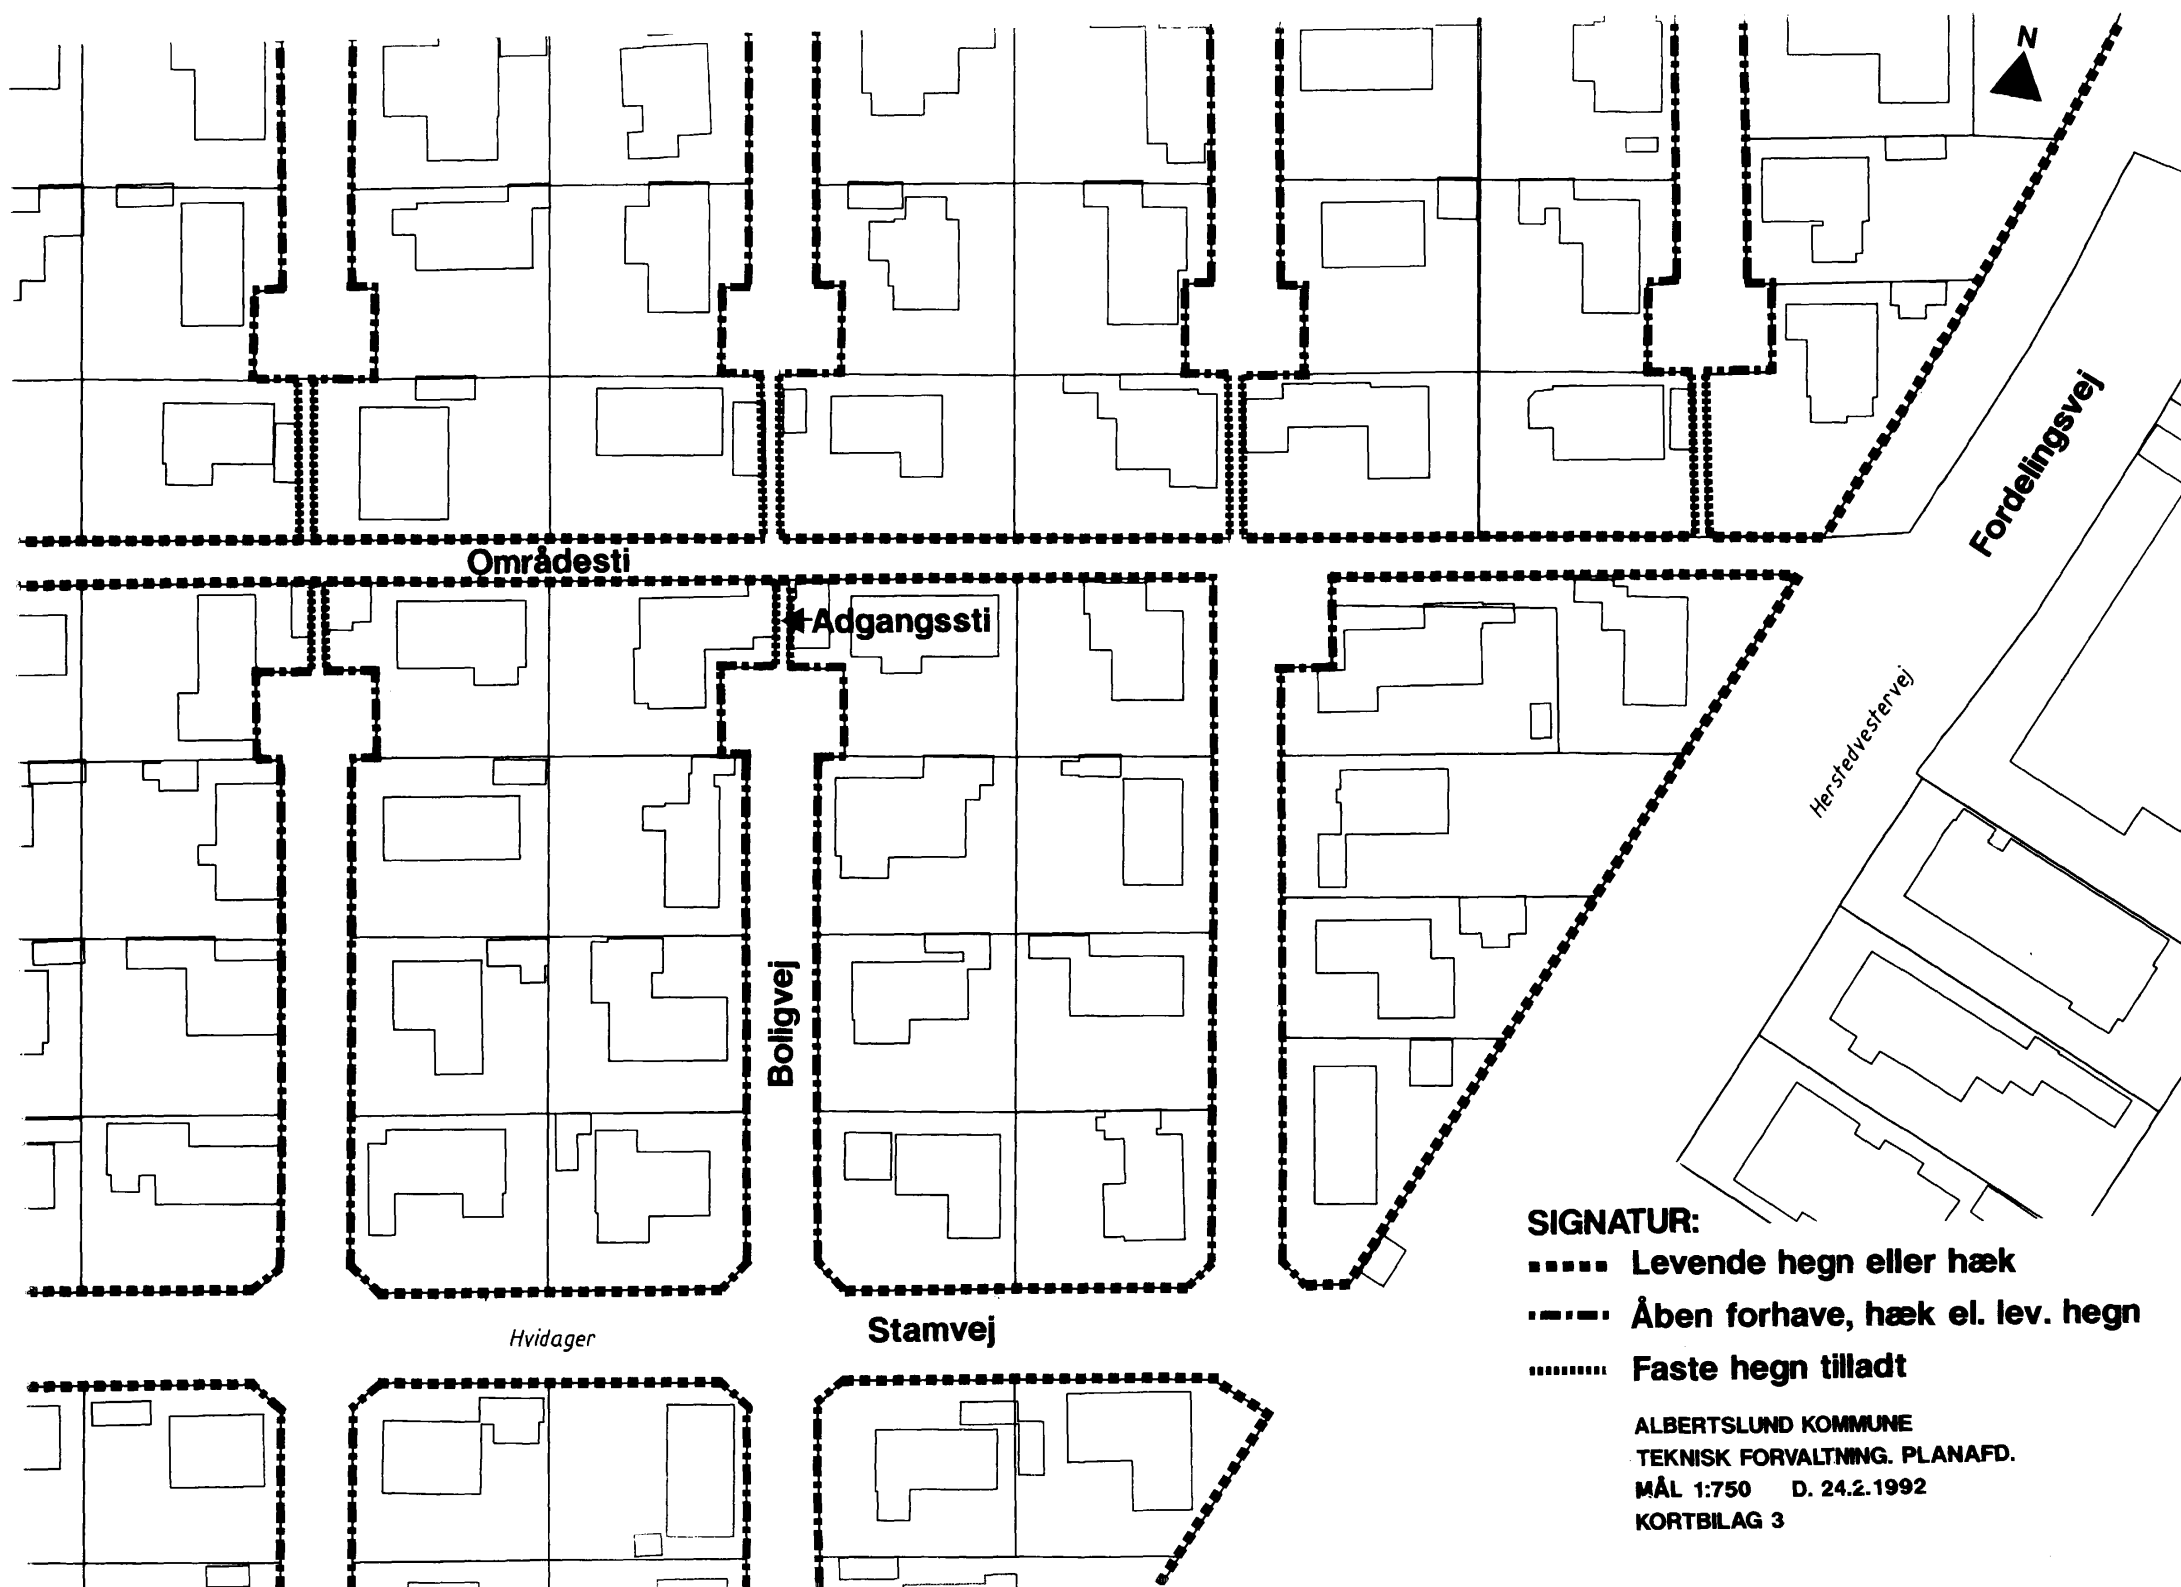

SIGNATUR:

- Levende hegn eller hæk
- . - . - . Åben forhave, hæk el. lev. hegn
- Faste hegn tilladt

ALBERTSLUND KOMMUNE
TEKNISK FORVALTNING. PLANAFD.
MÅL 1:750 D. 24.2.1992
KORTBILAG 3