



HALLAND BOULEVARD

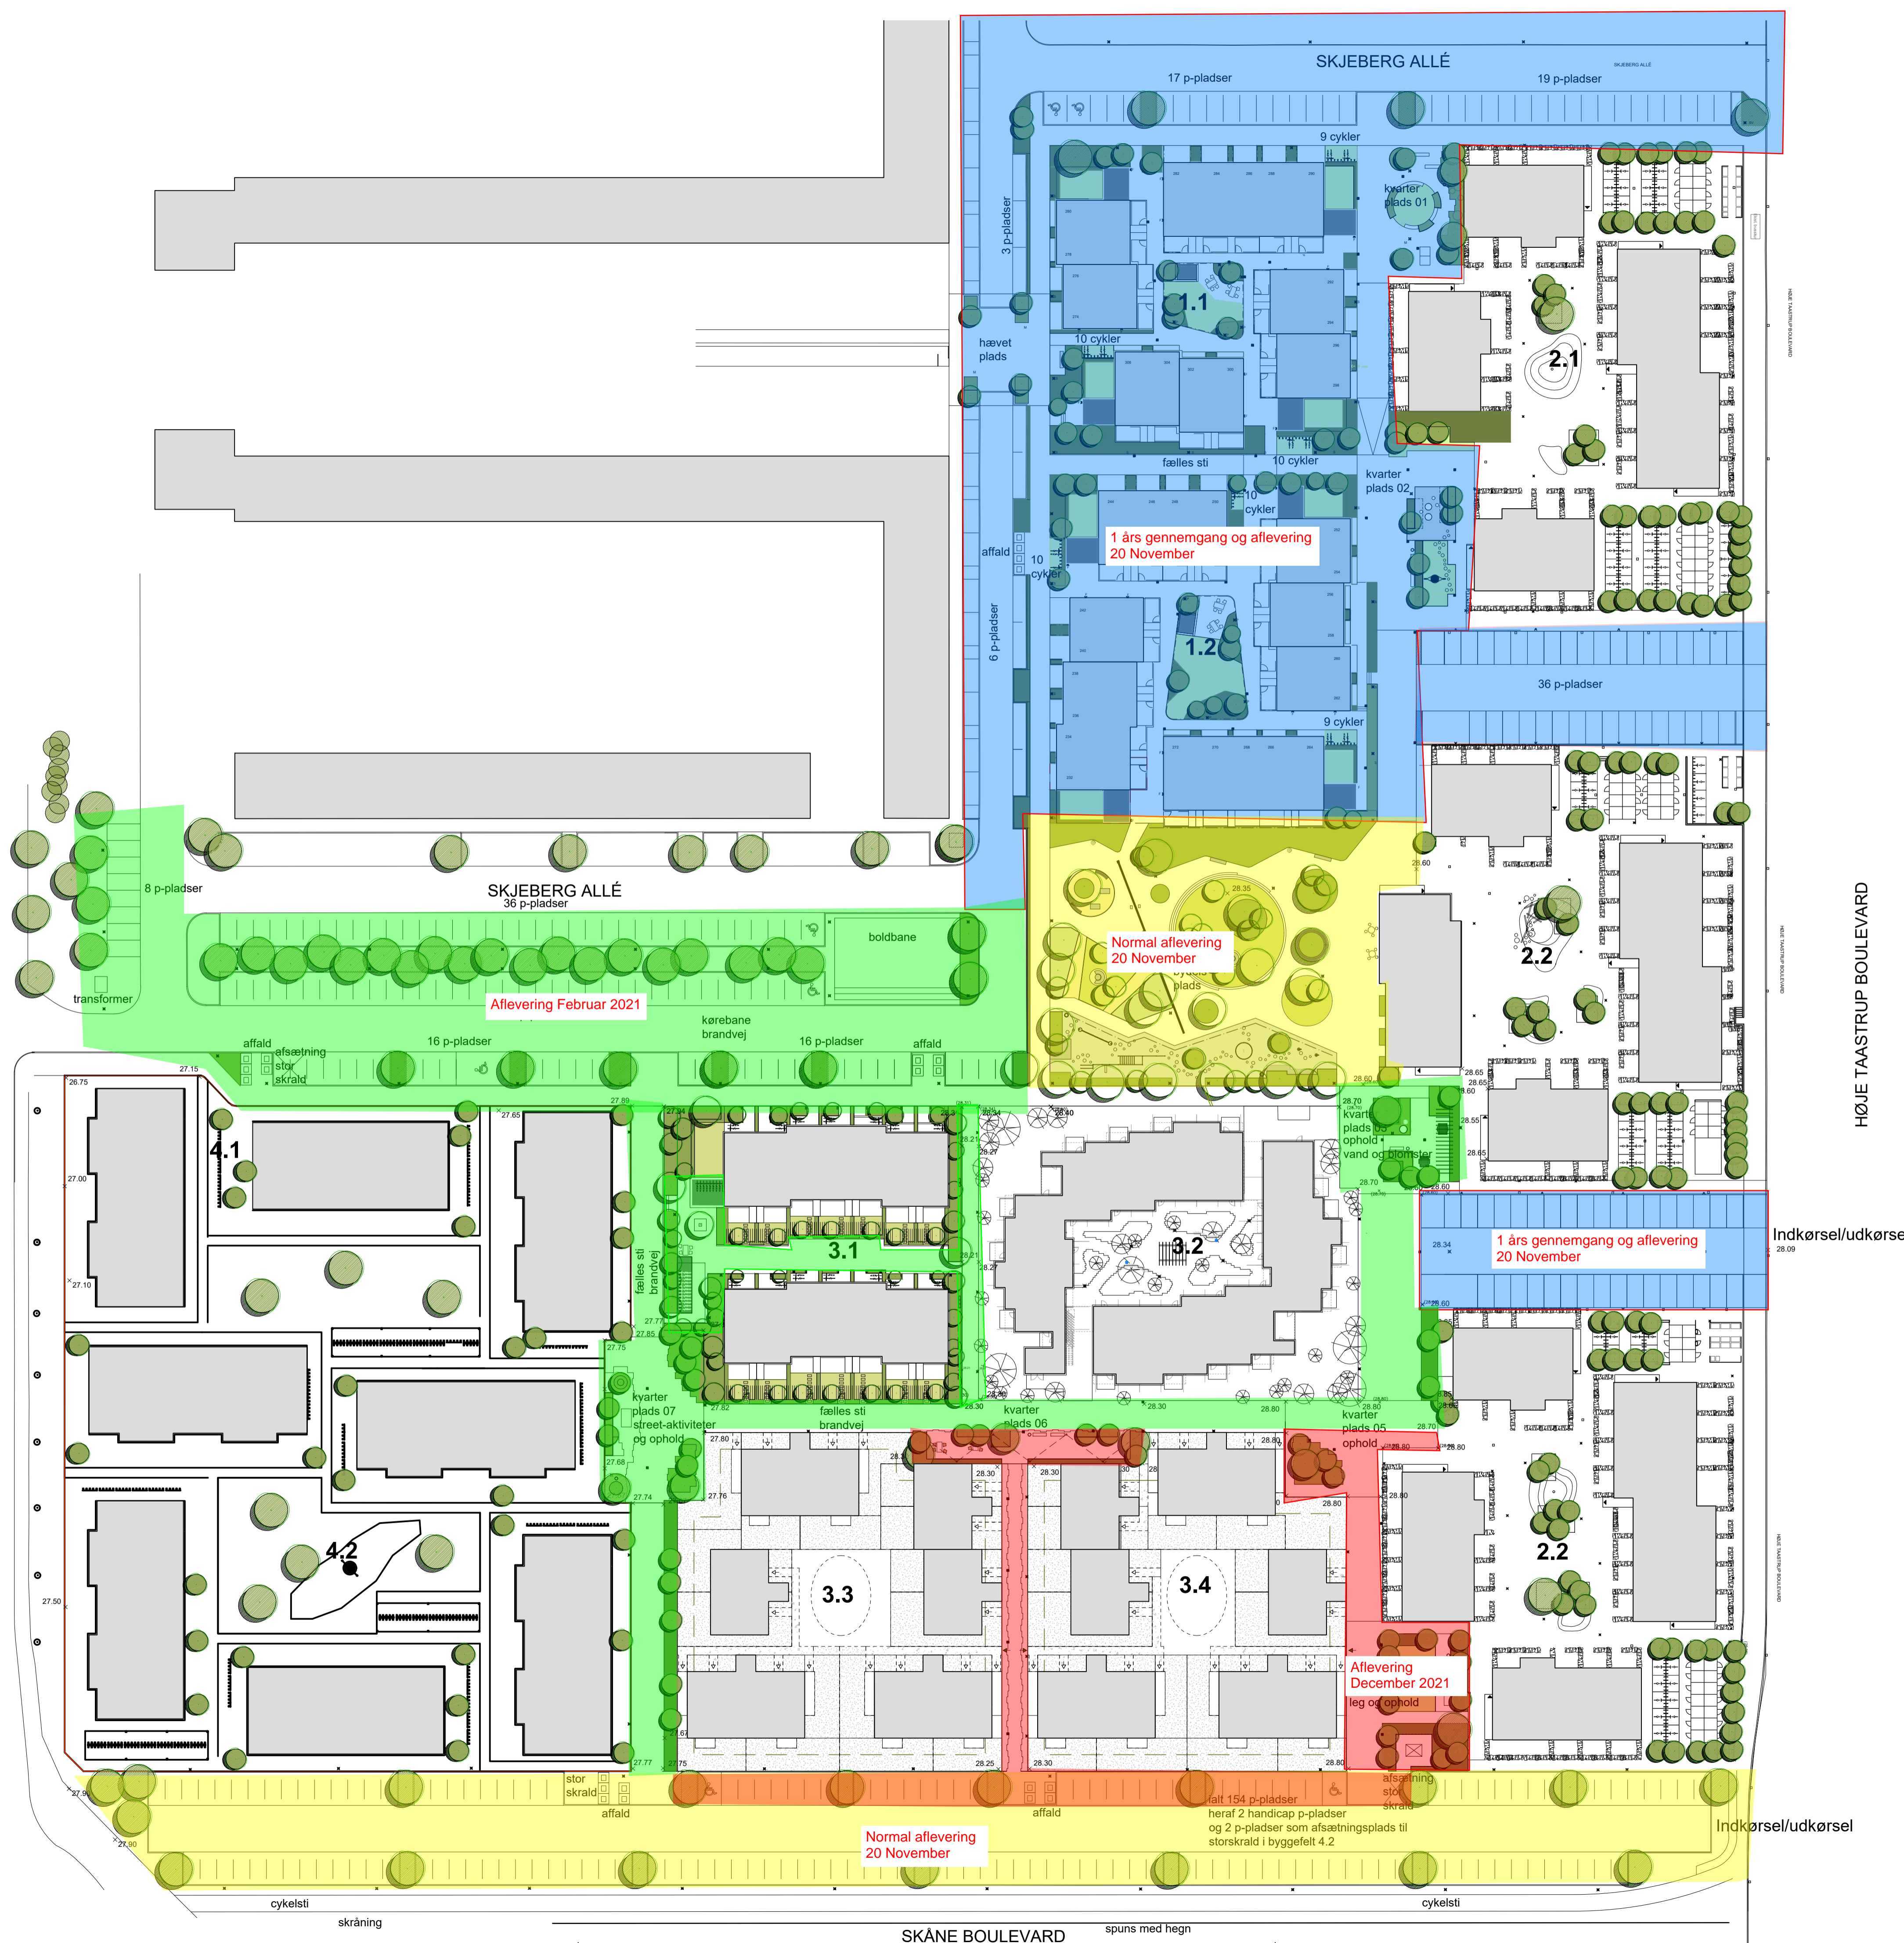

HØJE TAASTRUP BOULEVARD

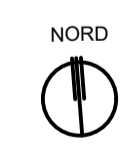

- Rev. J Dato: 01.07.2020 Placering af træer på p-plads langs Skåne Boulevard ændret.
- Rev. I Dato: 10.03.2020 Geometri på Kvarterplads 4 ændret. Bebyggelseplan for delområde 3.3 og 3.4 tilføjet
- Rev. H Dato: 23.01.2020 Geometri på parkeringsplads syd ændret. Cykelsti syd for p-plads tilføjet.
- Rev. G Dato: 28.11.2019 Design på kvarterpladser og stier delområde 3 og 4. Inkl. belysning og afvanding
- Rev. F Dato: 25.09.2019 Bebyggelse i byggefelt 3.1 tilføjet
- Rev. E Dato: 13.06.2019 Ændring på sydlig parkeringsplads: 7 pladser tilføjet - Indkørsel fjernet.  
Ændring på p-plads nord for delområde 4 og 3: affaldsstationer flyttet.
- Rev. D Dato: 04.06.2019 Bebyggelsesplaner i delområde 3.1, 3.2, 3.3 og 3.4 tilføjet.
- Rev. C Dato: 24.04.2019 Grønt areal langs delområde 3 tilføjet. Plantekasser på Trafikplads reduceret.
- Rev. B Dato: 10.04.2019 Ændret antal og placering af belysning på stier og pladser.
- Rev. A Dato: 13.03.2019 Ændret geometri i Bydelepladsens nordøstlige hjørne for at gøre plads til arealbehovskurve.  
Foreløbig pladsindretning på kvarterpladser nr. 03-07 tilføjet

SKJEBERG ALLÉ, 2630 TAASTRUP  
HELHEDSPÅN

SITUATIONSPLAN

Tegn.: KI Godk.: Sag: 98541 Dato: 14.01.2019 Rev: 01.07.2020 Mål: 1:500 Tegn.nr. DO\_LARK\_T\_100J

● LASSEN LANDSKAB LANDSKABSARKITEKTER MDL P/LR DRONNING MARGRETHESVEJ 25 4000 ROSKILDE TEL 3391 3396